


LOCATION MAP

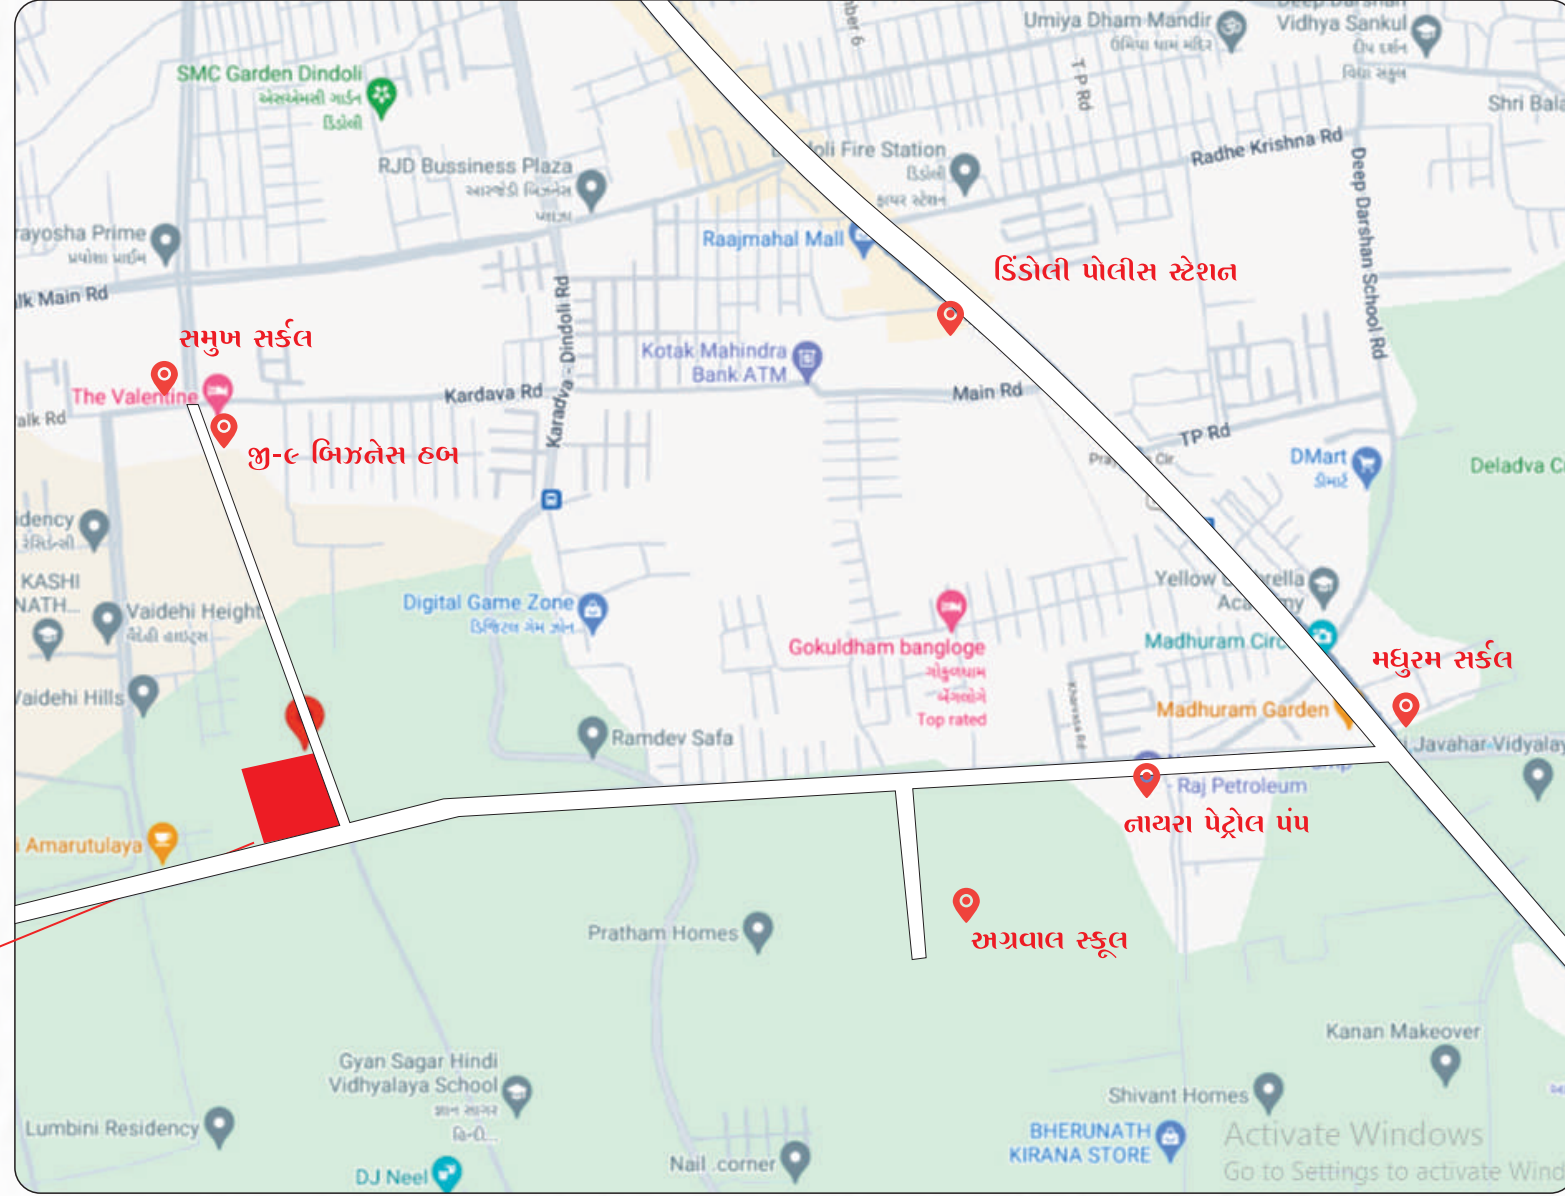

નોંધ :-

- સંજોગો વસાત ફેરફાર કરવાનો હક્ક ડેવલપર્સનો રહેશે. - લીગલ ડોક્યુમેન્ટ તથા સ્ટેમ્પ ડ્યુટી ફી (દસ્તાવેજ) મકાન લેનારે ભરવાનો રહેશે. - જી.ઈ.બી. ઈલેક્ટ્રીક મીટર કનેક્શનનો ચાર્જ અલગથી લેવામાં આવશે. - સરકારશ્રી તરફ થી લાગતો કોઈપણ પ્રકારનો ટેક્સ, GST જે તે પ્લોટ હોલ્ડરે અલગથી ભરવાનો રહેશે. - આ બુકલેટ (બોશર) લીગલ ડોક્યુમેન્ટ કે તેનો ભાગ નથી. ફક્ત સહેલાઈથી સમજી શકાય તે માટેની માહિતી છે. - પેમેન્ટ પુરૂ થયા બાદ પગ્ગેશન આપવામાં આવશે.

સાઈટ એક્સેસ

બ્લોક નં. ૧૧૭, મોજે-કરાડવા,
જી-૯ બિઝનેસ હબનીપાસે,
૧૨૦ (ન્યુ સચીન ડિંડોલી રોડ) ક્રુટ રોડ ટથ

બુકિંગ કોન્ટેક્ટ

+91 77789 81232



...આદર્શ પરિવારની પહેલી પસંદ...



ફક્ત

૪૪

બંગ્લોઝ

3 BHK & 4 BHK



સુસ્વાગતમ્...

સુખ, સગવડ અને
શાંતિથી છલોછલ એક નવા વિશ્વમાં...



આકર્ષક મેઈન ગેટ



સુંદર ગાર્ડન



આર.સી.સી રોડ



ચિલ્ડ્રન પ્લે-એરિયા



સ્ટ્રીટ લાઈટ





સીટીંગ એરિયા



સી.સી.ટી.વી. કેમેરા



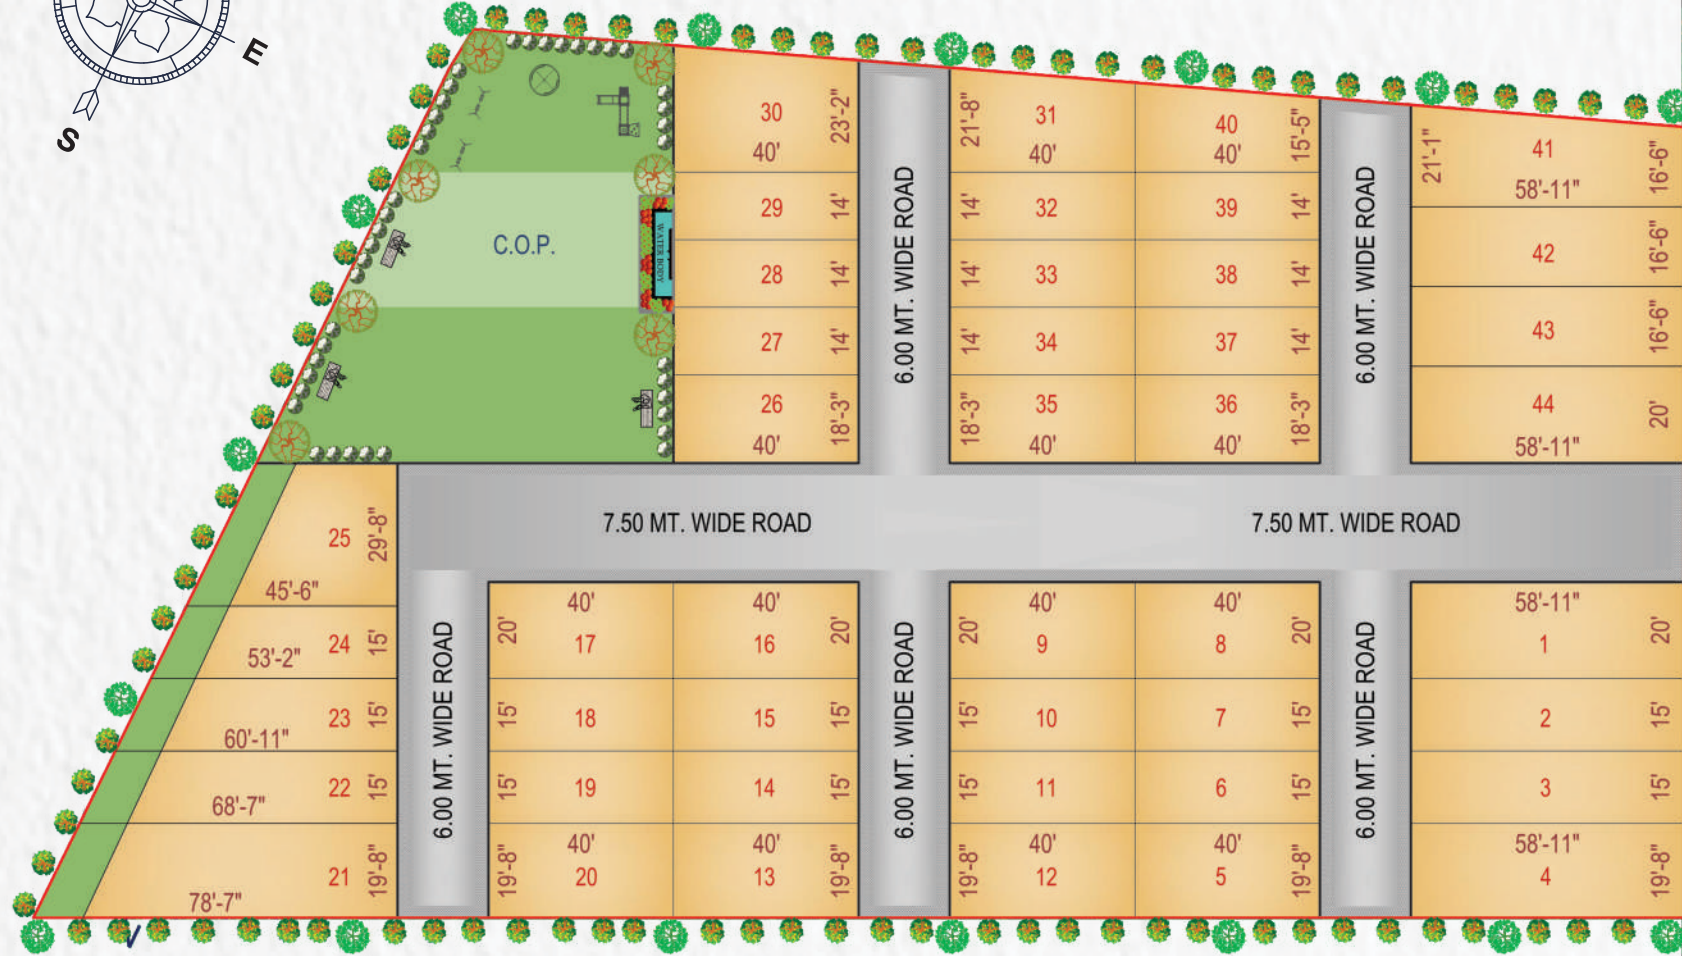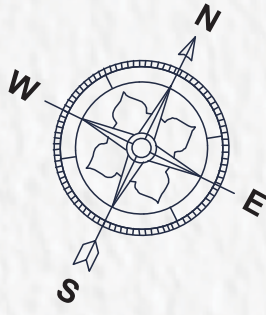

PLOT NO.	PLOT AREA SQ. YD	16 TO 17	88.93	30	109.79
1	131.06	18 TO 19	66.63	31	89.27
2 TO 3	98.18	20	87.22	32 TO 34	62.25
4	128.53	21	137.65	35 TO 36	81.06
5	87.22	22	91.06	37 TO 39	52.25
6 TO 7	66.63	23	78.86	40	75.52
8 TO 9	88.93	24	66.67	41	123.24
10 TO 11	66.63	25	95.86	42 TO 43	108.30
12 TO 13	87.22	26	81.06	44	131.06
14 TO 15	66.63	27 TO 29	62.25		

120' FT ROAD

120' FT ROAD

જ્યાં આપને મળશે શાંતિ,
પરિવાર સાથેના દરેક ક્ષણની



SPECIFICATION



બાંધકામ
ભૂકંપ રોધક આર.સી.સી. ફ્રેમ સ્ટ્રક્ચર



પ્લમ્બીંગ
સ્ટાન્ડર્ડ કંપનીના સેનેટરી મટિરીયલ્સ તથા નળ ફીટીંગ.



ફ્લોરીંગ
આકર્ષક વિટ્રીફાઇડ ટાઇલ્સ ફ્લોરીંગ.



બારી-દરવાજા
આકર્ષક મેઇન ડોર, એનોડાઇઝ્ડ એલ્યુમીનીયમની ગ્લાસ સેક્સન વીન્ડો.



કિચન
ગ્રેનાઇટનું કિચન પ્લેટફોર્મ અને સ્ટેનલેસ સ્ટીલના સીક સાથે લીન્ટલ લેવલ સુધી ગ્લેઝ્ડ ટાઇલ્સ ડેડો.



ઇલેક્ટ્રીક
સ્ટાન્ડર્ડ કંપનીની મોડ્યુલર સ્વીચ સાથે કન્સીલ્ડ વાયરિંગ, દરેક બેડરૂમમાં A.C.ના ઇલેક્ટ્રીક પોઇન્ટ.



બાથરૂમ / ટોયલેટ
બાથરૂમમાં લીન્ટલ લેવલ સુધી તથા ચોકડી (વોશ) માં 3 ફુટ સુધી ગ્લેઝ્ડ ટાઇલ્સ ડેડો તથા વોટર પુફીંગ.



કલર
મકાનના એલીવેશનમાં ટેકચર સહીત સારી કંપનીનો કલર અને મકાનની અંદર વોલ પુટ્ટી.



દાદર
ગ્રેનાઇટથી સુસજ્જ દાદરના ટપ્પા લેમ્પ બાલ્કનીમાં ગ્લાસની રેલીંગ.




પાર્કિંગ
દરેક મકાનને પર્સનલ પાર્કિંગ મળશે.




FLOOR PLAN | 18' x 40' | 20' x 40'

FLOOR PLAN | 14' x 40' | 15' x 40'

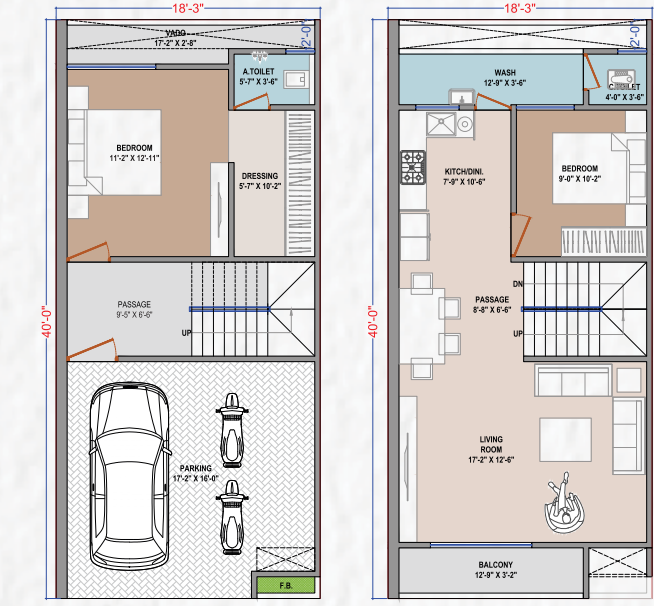


3BHK

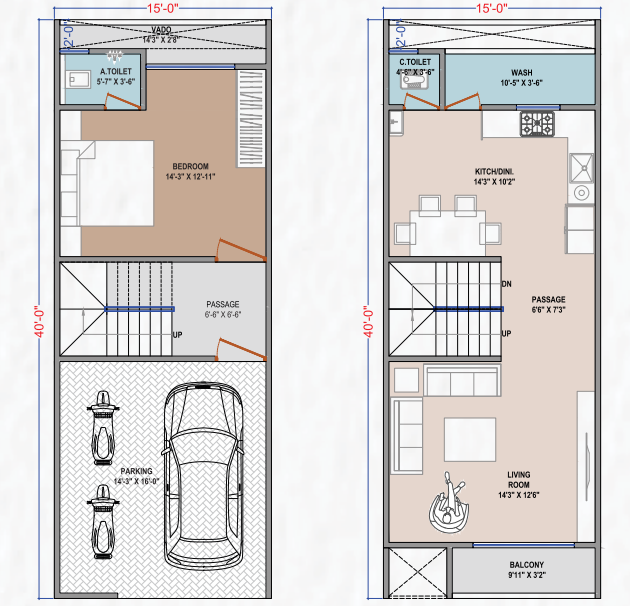


GROUND FLOOR PLAN | FIRST FLOOR PLAN

GROUND FLOOR PLAN | FIRST FLOOR PLAN

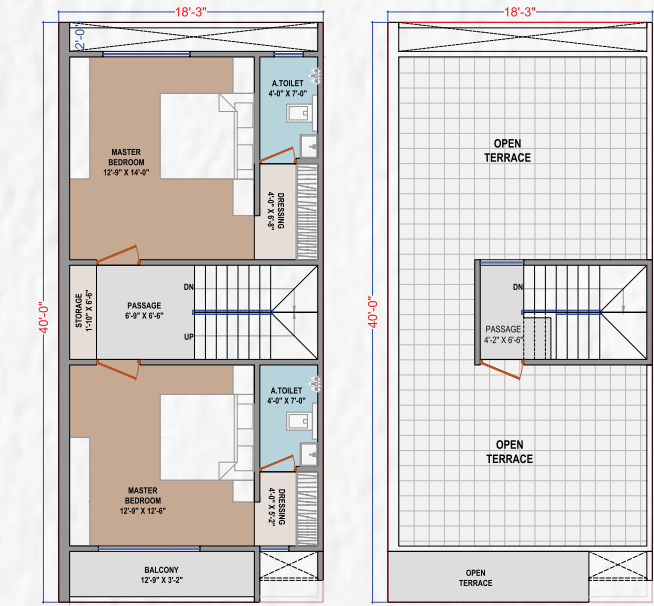

4BHK

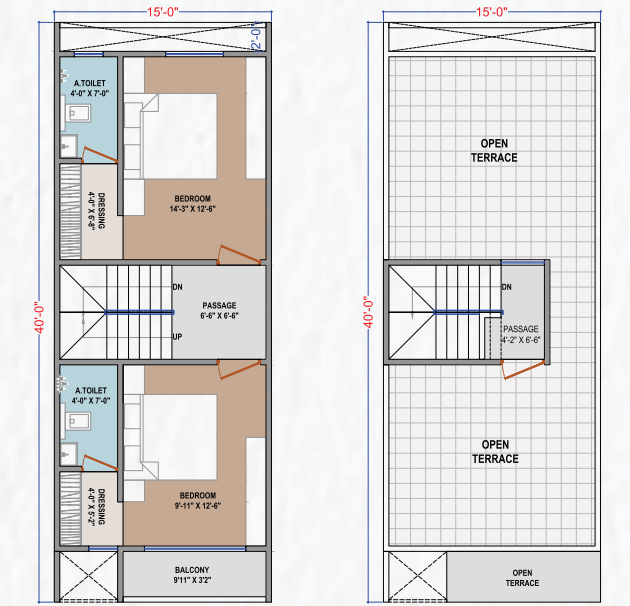

SECOND FLOOR PLAN | TERRACE FLOOR PLAN

SECOND FLOOR PLAN | TERRACE FLOOR PLAN